

Администрация Черлакского  
муниципального района

# РАСПОРЯЖЕНИЕ

22 марта 2024 года

№ 151-р

р.п. Черлак Омской области

## Об установлении публичного сервитута

В соответствии со статьей 23, главой V.7. Земельного кодекса Российской Федерации, руководствуясь Уставом Черлакского муниципального района Омской области, на основании ходатайства акционерного общества «Связь объектов транспорта и добычи нефти»:

1. Установить в интересах акционерного общества «Связь объектов транспорта и добычи нефти» (ОГРН 1027739420961, ИНН 7723011906), юридический адрес; 117420, г. Москва, ул. Намёткина, д.12, строение 1) публичный сервитут в целях складирования строительных и иных материалов, возведения некапитальных строений (включая ограждения, бытовки, навесы) и размещение строительной техники, которые необходимы для обеспечения строительства объекта «СПРС на участках УС Пл. 8-0 Омск – ПКУ 148,2 км, УС Пл. 8-0 Омск –ПКУ 215 км. Строительство» общей площадью 1333 кв.м., на части земельных участков с кадастровыми номерами:

- 55:31:011502:523, местоположение: Омская область, Черлакский район, территория Большеатмасского сельского поселения;

- 55:31:011502:546, местоположение: Российская Федерация, Омская область, Черлакский район, Большеатмасское сельское поселение.

2. Срок установления публичного сервитута – с 02.09.2024 по 24.04.2026 (1 год 7 месяцев 23 дня).

3. Установить срок, в течение которого использование земельных участков, указанных в пункте 1 настоящего распоряжения, в соответствии с его разрешенным использованием будет невозможно или затруднено в связи с осуществлением сервитута – 1 год.

4. Утвердить границы публичного сервитута в соответствии с описанием местоположения границ публичного сервитута согласно приложению к настоящему распоряжению.

5. Владелец публичного сервитута обязан привести земельные участки в состояние, пригодное для их использования в соответствии с разрешенным использованием, в срок не позднее, чем три месяца после завершения на земельных участках деятельности, для обеспечения которой был установлен публичный сервитут.

6. Отделу по управлению муниципальным имуществом Администрации Черлакского муниципального района в течение пяти рабочих дней со дня принятия настоящего распоряжения направить его копию обладателю публичного сервитута и в орган, осуществляющий государственную регистрацию прав.

7. Разместить в течение пяти рабочих дней со дня принятия настоящего распоряжения на официальном сайте Администрации Черлакского муниципального района в информационно-телекоммуникационной сети «Интернет».

Глава Администрации  
муниципального района

A handwritten signature in blue ink, consisting of a large, stylized initial 'A' followed by several loops and a long horizontal stroke extending to the right.

А.В. Меркушов

Приложение  
к распоряжению Администрации  
Черлакского муниципального района  
от 22.03.2024 № 151-р

<b>ГРАФИЧЕСКОЕ ОПИСАНИЕ</b>		
<b>местоположения границ населенных пунктов, территориальных зон, особо охраняемых природных территорий, зон с особыми условиями использования территории</b>		
<b>Публичный сервитут для использования земель и земельных участков в целях складирования строительных и иных материалов, возведение некапитальных строений, сооружений (включая ограждения, бытовки, навесы) и (или) размещение строительной техники для обеспечения строительства объекта федерального значения «СПРС на участках УС Пл. 8-0 Омск - ПКУ 148,2 км, УС Пл. 8-0 Омск - ПКУ 215 км. Строительство» на срок строительства 02.09.2024-24.04.2026</b>		
<small>(наименование объекта, местоположение границ которого описано (далее - объект))</small>		
<b>Раздел 1</b>		
<b>Сведения об объекте</b>		
№ п/п	Характеристики объекта	Описание характеристик
1	2	3
1.	Местоположение объекта	Омская область, район Черлакский
2.	Площадь объекта +/- величина погрешности определения площади (Р +/- Дельта Р)	1333 +/- 13 м <sup>2</sup>
3.	Иные характеристики объекта	<p>Публичный сервитут для использования земель и земельных участков в целях складирования строительных и иных материалов, возведение некапитальных строений, сооружений (включая ограждения, бытовки, навесы) и (или) размещение строительной техники для обеспечения строительства объекта федерального значения «СПРС на участках УС Пл. 8-0 Омск - ПКУ 148,2 км, УС Пл. 8-0 Омск - ПКУ 215 км. Строительство» на срок строительства 02.09.2024-24.04.2026.</p> <p>Обладатель публичного сервитута: Акционерное общество "Связьтранснефть", ИНН 7723011906, ОГРН 1027739420961, находящегося по адресу: 117420, город Москва, ул. Наметкина, д. 12, стр. 1 тел. 8 (495)950-8070. Адрес электронной почты: <a href="mailto:stn-info@stn.transneft.ru">stn-info@stn.transneft.ru</a>.</p>

<b>Раздел 2</b>					
<b>Сведения о местоположении границ объекта</b>					
1. Система координат МСК-55, зона 2					
2. Сведения о характерных точках границ объекта					
Обозначение характерных точек границ	Координаты, м		Метод определения координат характерной точки	Средняя квадратическая погрешность положения характерной точки (Mt), м	Описание обозначения точки на местности (при наличии)
	X	Y			
1	2	3	4	5	6
1	376665.29	2268063.03	Аналитический метод	0.10	-
2	376671.61	2268059.79	Аналитический метод	0.10	-
3	376697.81	2268046.35	Аналитический метод	0.10	-
4	376678.70	2268009.43	Аналитический метод	0.10	-
5	376651.15	2268020.07	Аналитический метод	0.10	-
6	376650.07	2268020.49	Аналитический метод	0.10	-
7	376653.90	2268027.91	Аналитический метод	0.10	-
8	376654.92	2268027.40	Аналитический метод	0.10	-
9	376662.94	2268023.38	Аналитический метод	0.10	-
10	376663.69	2268024.73	Аналитический метод	0.10	-
11	376669.11	2268021.95	Аналитический метод	0.10	-
12	376674.31	2268032.09	Аналитический метод	0.10	-
13	376664.17	2268037.29	Аналитический метод	0.10	-
14	376660.97	2268031.05	Аналитический метод	0.10	-
15	376657.66	2268032.70	Аналитический метод	0.10	-
16	376651.27	2268035.89	Аналитический метод	0.10	-
1	376665.29	2268063.03	Аналитический метод	0.10	-
17	376680.44	2268023.28	Аналитический метод	0.10	-
18	376681.60	2268022.68	Аналитический метод	0.10	-
19	376681.00	2268021.53	Аналитический метод	0.10	-
20	376679.85	2268022.12	Аналитический метод	0.10	-
17	376680.44	2268023.28	Аналитический метод	0.10	-

3. Сведения о характерных точках части (частей) границы объекта					
Обозначение характерных точек части границы	Координаты, м		Метод определения координат характерной точки	Средняя квадратическая погрешность положения характерной точки (M <sub>t</sub> ), м	Описание обозначения точки на местности (при наличии)
	X	Y			
1	2	3	4	5	6
-	-	-	-	-	-

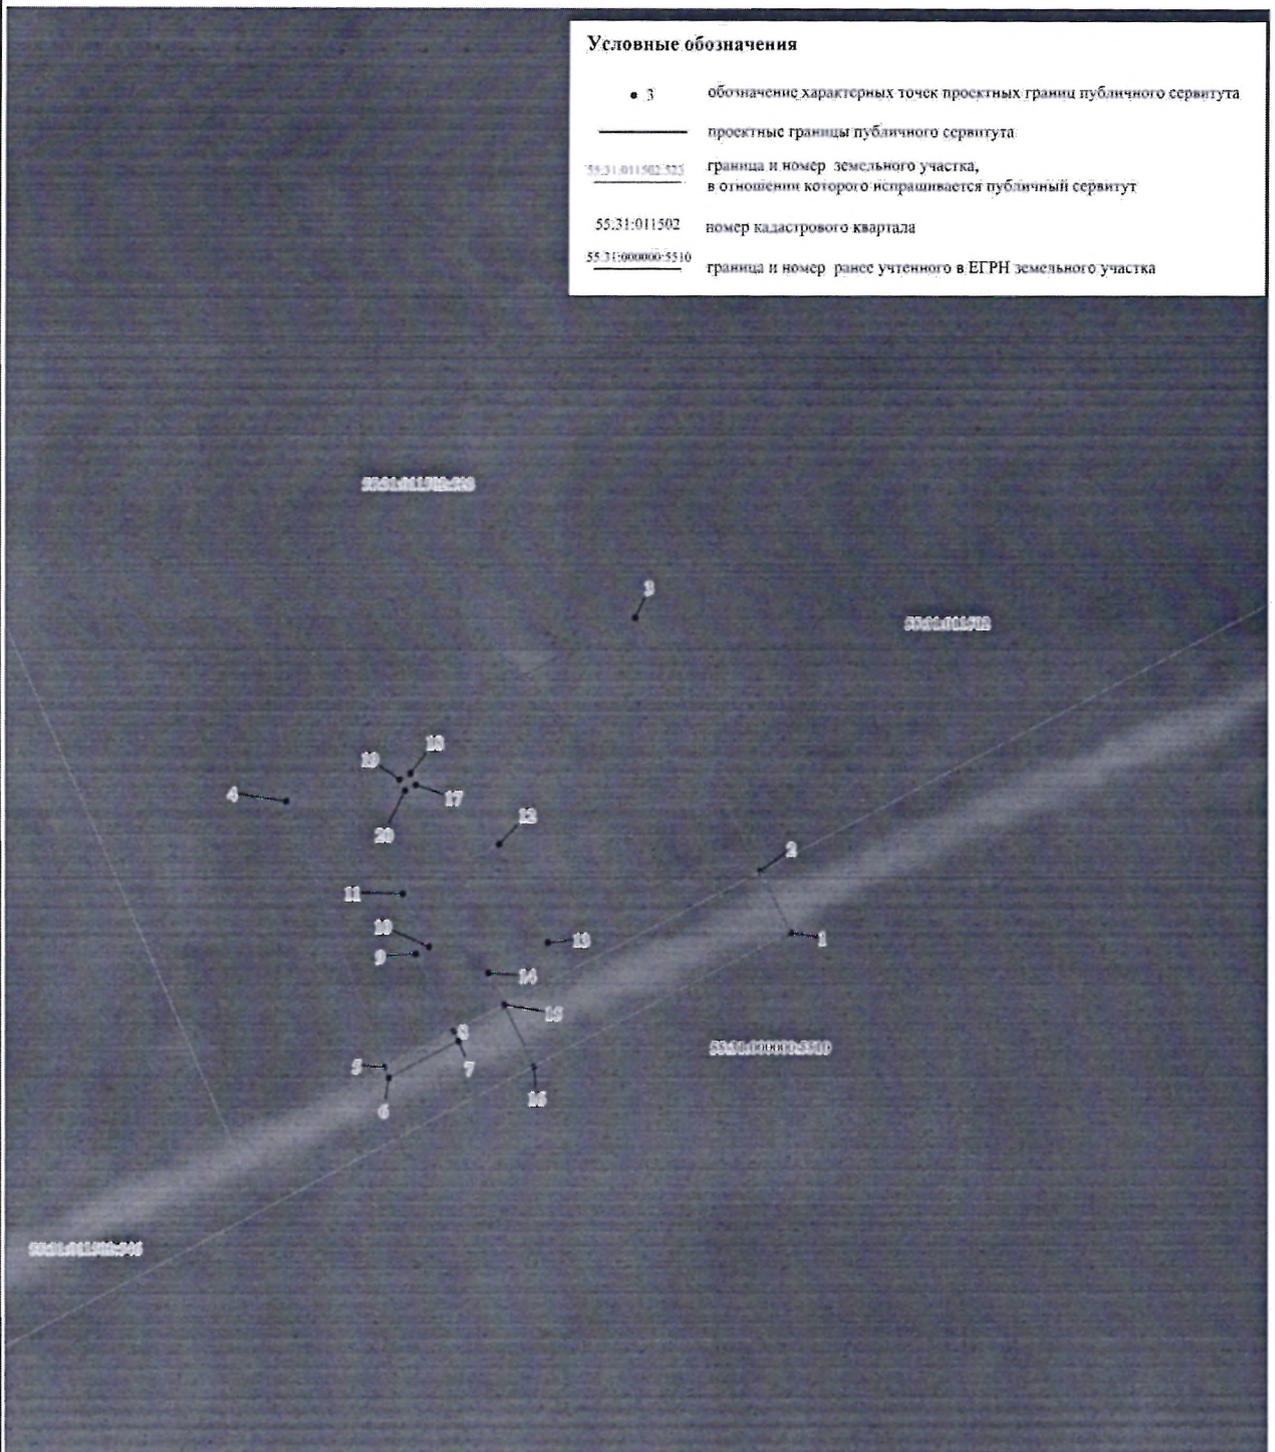


Схема расположения границ публичного сервитута

Проектное местоположение границ публичного сервитута: Омская область Черлакский район

Условные обозначения

- 3 обозначение характерных точек проектных границ публичного сервитута
- проектные границы публичного сервитута
- 55.31:011502:523 граница и номер земельного участка, в отношении которого испрашивается публичный сервитут
- 55.31:011502 номер кадастрового квартала
- 55.31:000000:5510 граница и номер ранее учтенного в ЕГРН земельного участка



М 1:500

Подпись



Дата "31" января 2024 г.